


СОГЛАСОВАНО :

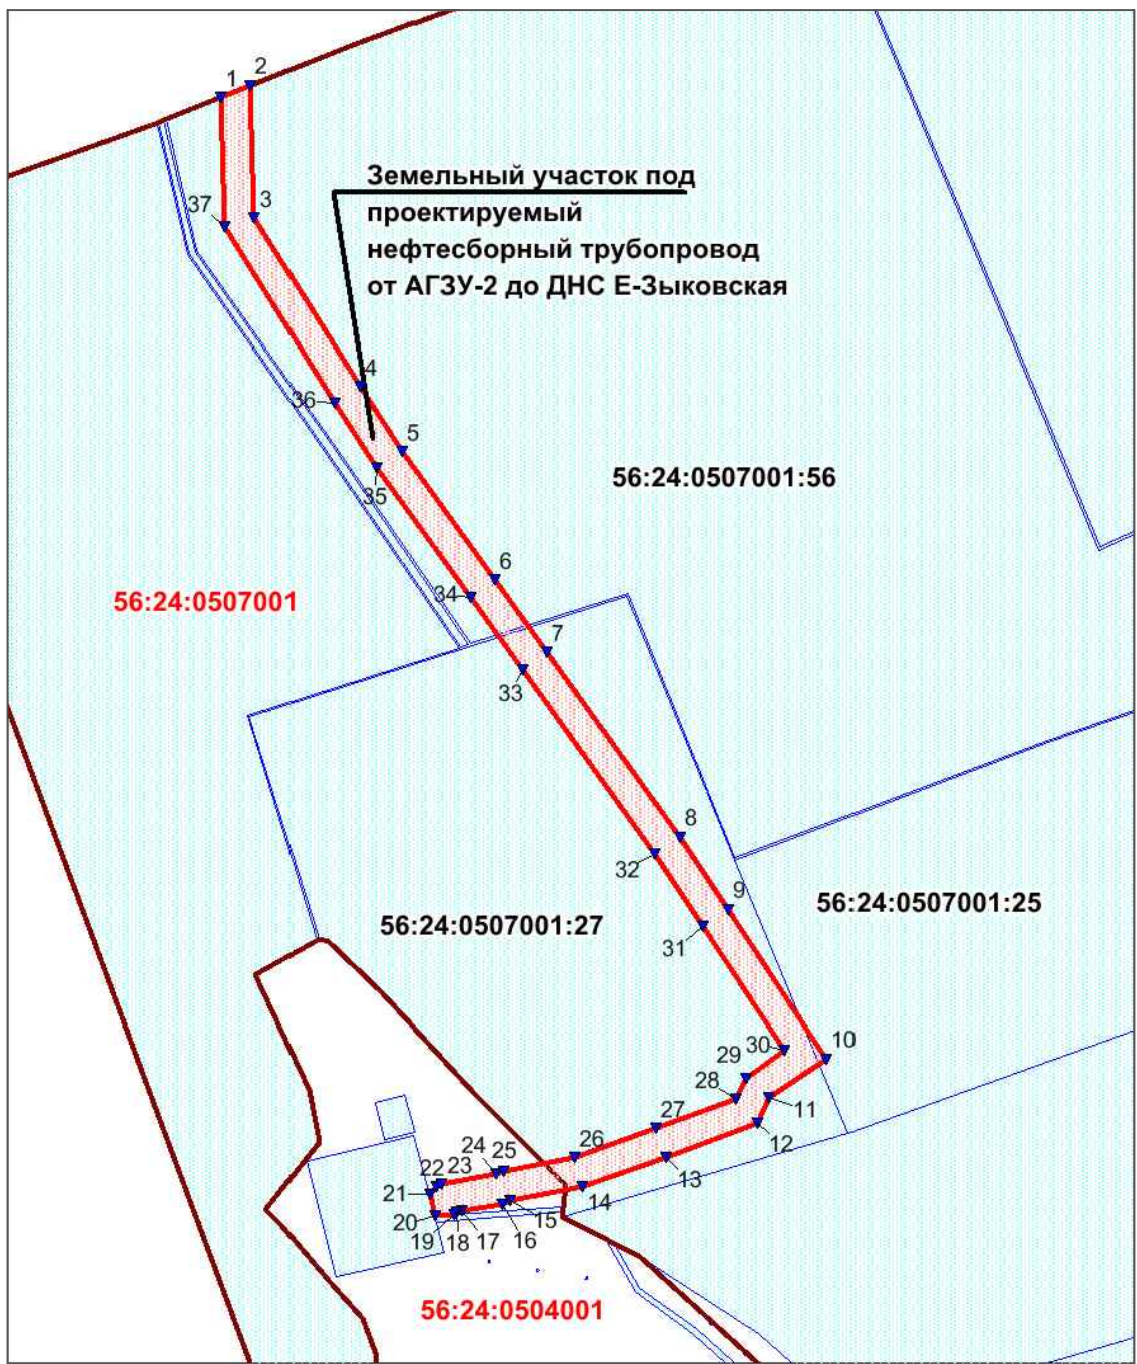

Масштаб 1:8000

Условные обозначения



Границы проектирования, совпадают с границами красных линий

1

Точки углов поворота границ красных линий



Границы кадастрового деления

56:24:0507001:56

Кадастровый номер земельного участка

56:24:0504001

Кадастровый номер квартала

Примечание: координаты точек углов поворота границ красных линий представлены в пояснительной записке проекта планировки (Том 1, Основная часть)

3520П-033.000.000-ППТ_ПМТ

Техническое перевооружение нефтесборного трубопровода от АГЗУ-2 до ДНС Е-Зыковская Е-Зыковского месторождения, Пономаревский район, Ефремо-Зыковский сельсовет

Проект планировки территории.
Том 1.Основная часть

Чертеж планировки территории

Стадия	Лист	Листов
П	1	2



САМАРАПИПНЕФТЬ

Ф о р м а т А 4

Взам. инв. N

Подпись и дата

Инв. N подл.

Изм.	Кол.уч	Лист	№ док	Подпись	Дата
Разработал		Романова		<i>[Signature]</i>	07.16
ГИП		Новиков		<i>[Signature]</i>	07.16