


Экспликация земельных участков


№	Номер кадастрового квартала	Номер земельного участка	Наименование объекта	Наименование правообладателей земельных участков	Категория земель	Кадастровый номер земельного участка	Общая площадь кв.м	Пастбище	Пашня
9	56:24:0507001	56:24:0507001:56:3У1	Земельный участок под опознавательный знак (долгосрочная аренда)	Муниципальное образование Пономаревский район Оренбургской области собственность (аренда Машков Г.А.)	земли сельскохозяйственного назначения	56:24:0507001:56	1	-	1
10	56:24:0507001	56:24:0507001:56:4ЗУ1	Земельный участок под строительство нефтегазосборного трубопровода от АГЗУ-2 до ДНС Е-Зыковская (краткосрочная аренда)	Муниципальное образование Пономаревский район Оренбургской области собственность (аренда Машков Г.А.)	земли сельскохозяйственного назначения	56:24:0507001:56	21208	-	21208
11	56:24:0507001 56:24:0504001	56:24:0000000:3У1(1-2)	Земельный участок под строительство нефтегазосборного трубопровода от АГЗУ-2 до ДНС Е-Зыковская (краткосрочная аренда)	Администрация МО Ефремово-Зыковский сельсовет Пономаревского района земли неразграниченной государственной собственности	земли сельскохозяйственного назначения		4055	-	4055
12	56:24:0507001	56:24:0507001:27:4ЗУ1	Земельный участок под строительство нефтегазосборного трубопровода от АГЗУ-2 до ДНС Е-Зыковская (краткосрочная аренда)	Собственность Воронин Владимир Александрович (аренда Машков Г.А.)	земли сельскохозяйственного назначения	56:24:0507001:27	27020	-	27020
13	56:24:0507001	56:24:0507001:27:3У1(1-4)	Земельный участок под опознавательные знаки (долгосрочная аренда)	Воронин Владимир Александрович собственность (аренда Машков Г.А.)	земли сельскохозяйственного назначения	56:24:0507001:27	4	-	4
14	56:24:0507001	56:24:0507001:25:4ЗУ1	Земельный участок под строительство нефтегазосборного трубопровода от АГЗУ-2 до ДНС Е-Зыковская (краткосрочная аренда)	Колобов Александр Васильевич собственность	земли сельскохозяйственного назначения	56:24:0507001:25	225	-	225
15	56:24:0504001	56:24:0504001:3У1	Земельный участок под подъездную площадку (долгосрочная аренда)	Администрация МО Ефремово-Зыковский сельсовет Пономаревского района земли неразграниченной государственной собственности	земли сельскохозяйственного назначения		284	-	284
16	56:24:0504001	56:24:0504001:3У2	Земельный участок под узел приема СОД (долгосрочная аренда)	Администрация МО Ефремово-Зыковский сельсовет Пономаревского района земли неразграниченной государственной собственности	земли сельскохозяйственного назначения		48	-	48
17	56:24:0504001	56:24:0504001:3У3	Земельный участок под дренажную емкость (долгосрочная аренда)	Администрация МО Ефремово-Зыковский сельсовет Пономаревского района земли неразграниченной государственной собственности	земли сельскохозяйственного назначения		27	-	27
18	56:24:0504001	56:24:0504001:3У4	Земельный участок под строительство молниезащита (долгосрочная аренда)	Администрация МО Ефремово-Зыковский сельсовет Пономаревского района земли неразграниченной государственной собственности	земли сельскохозяйственного назначения		1	-	1
Всего:							52873	-	52873

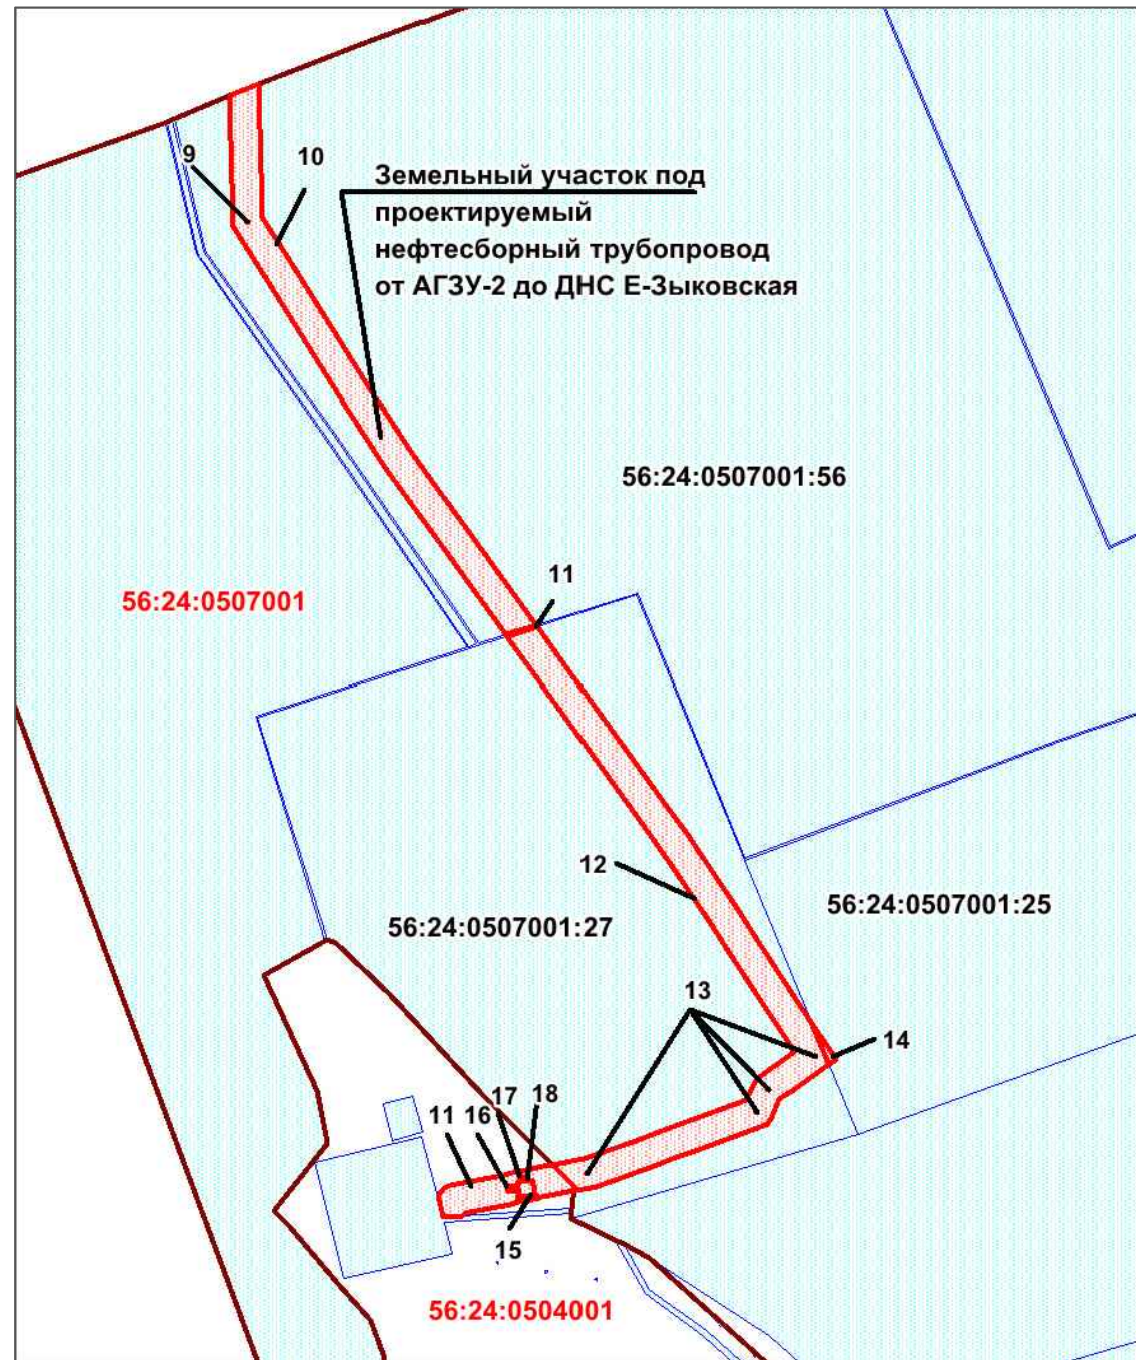

Масштаб 1:8000

- Условные обозначения
- Граница образуемых частей земельного участка
 - Границы кадастрового деления
 - 56:24:0507001:56 Кадастровый номер земельного участка
 - 56:24:0504001 Кадастровый номер квартала
 - 1 Обозначение частей

Примечание: координаты точек углов поворота образуемых частей и экспликация земель представлены в пояснительной записке проекта межевания (Том 1, Основная часть)

3520П-033.000.000-ППТ_ПМТ					
Техническое перевооружение нефтегазосборного трубопровода от АГЗУ-2 до ДНС Е-Зыковская Е-Зыковского месторождения, Пономаревский район, Ефремово-Зыковский сельсовет					
Изм.	Кол.уч	Лист	№док	Подпись	Дата
Разработал		Романова		<i>[Signature]</i>	07.16
ГИП		Нобикова		<i>[Signature]</i>	07.16
Проект межевания территории					
Чертеж межевания территории					
			Стадия	Лист	Листов
			П	2	2
					

СОГЛАСОВАНО:

Взам. инв. N

Подпись и дата

Инв. N подл.