


Проектируемый объект

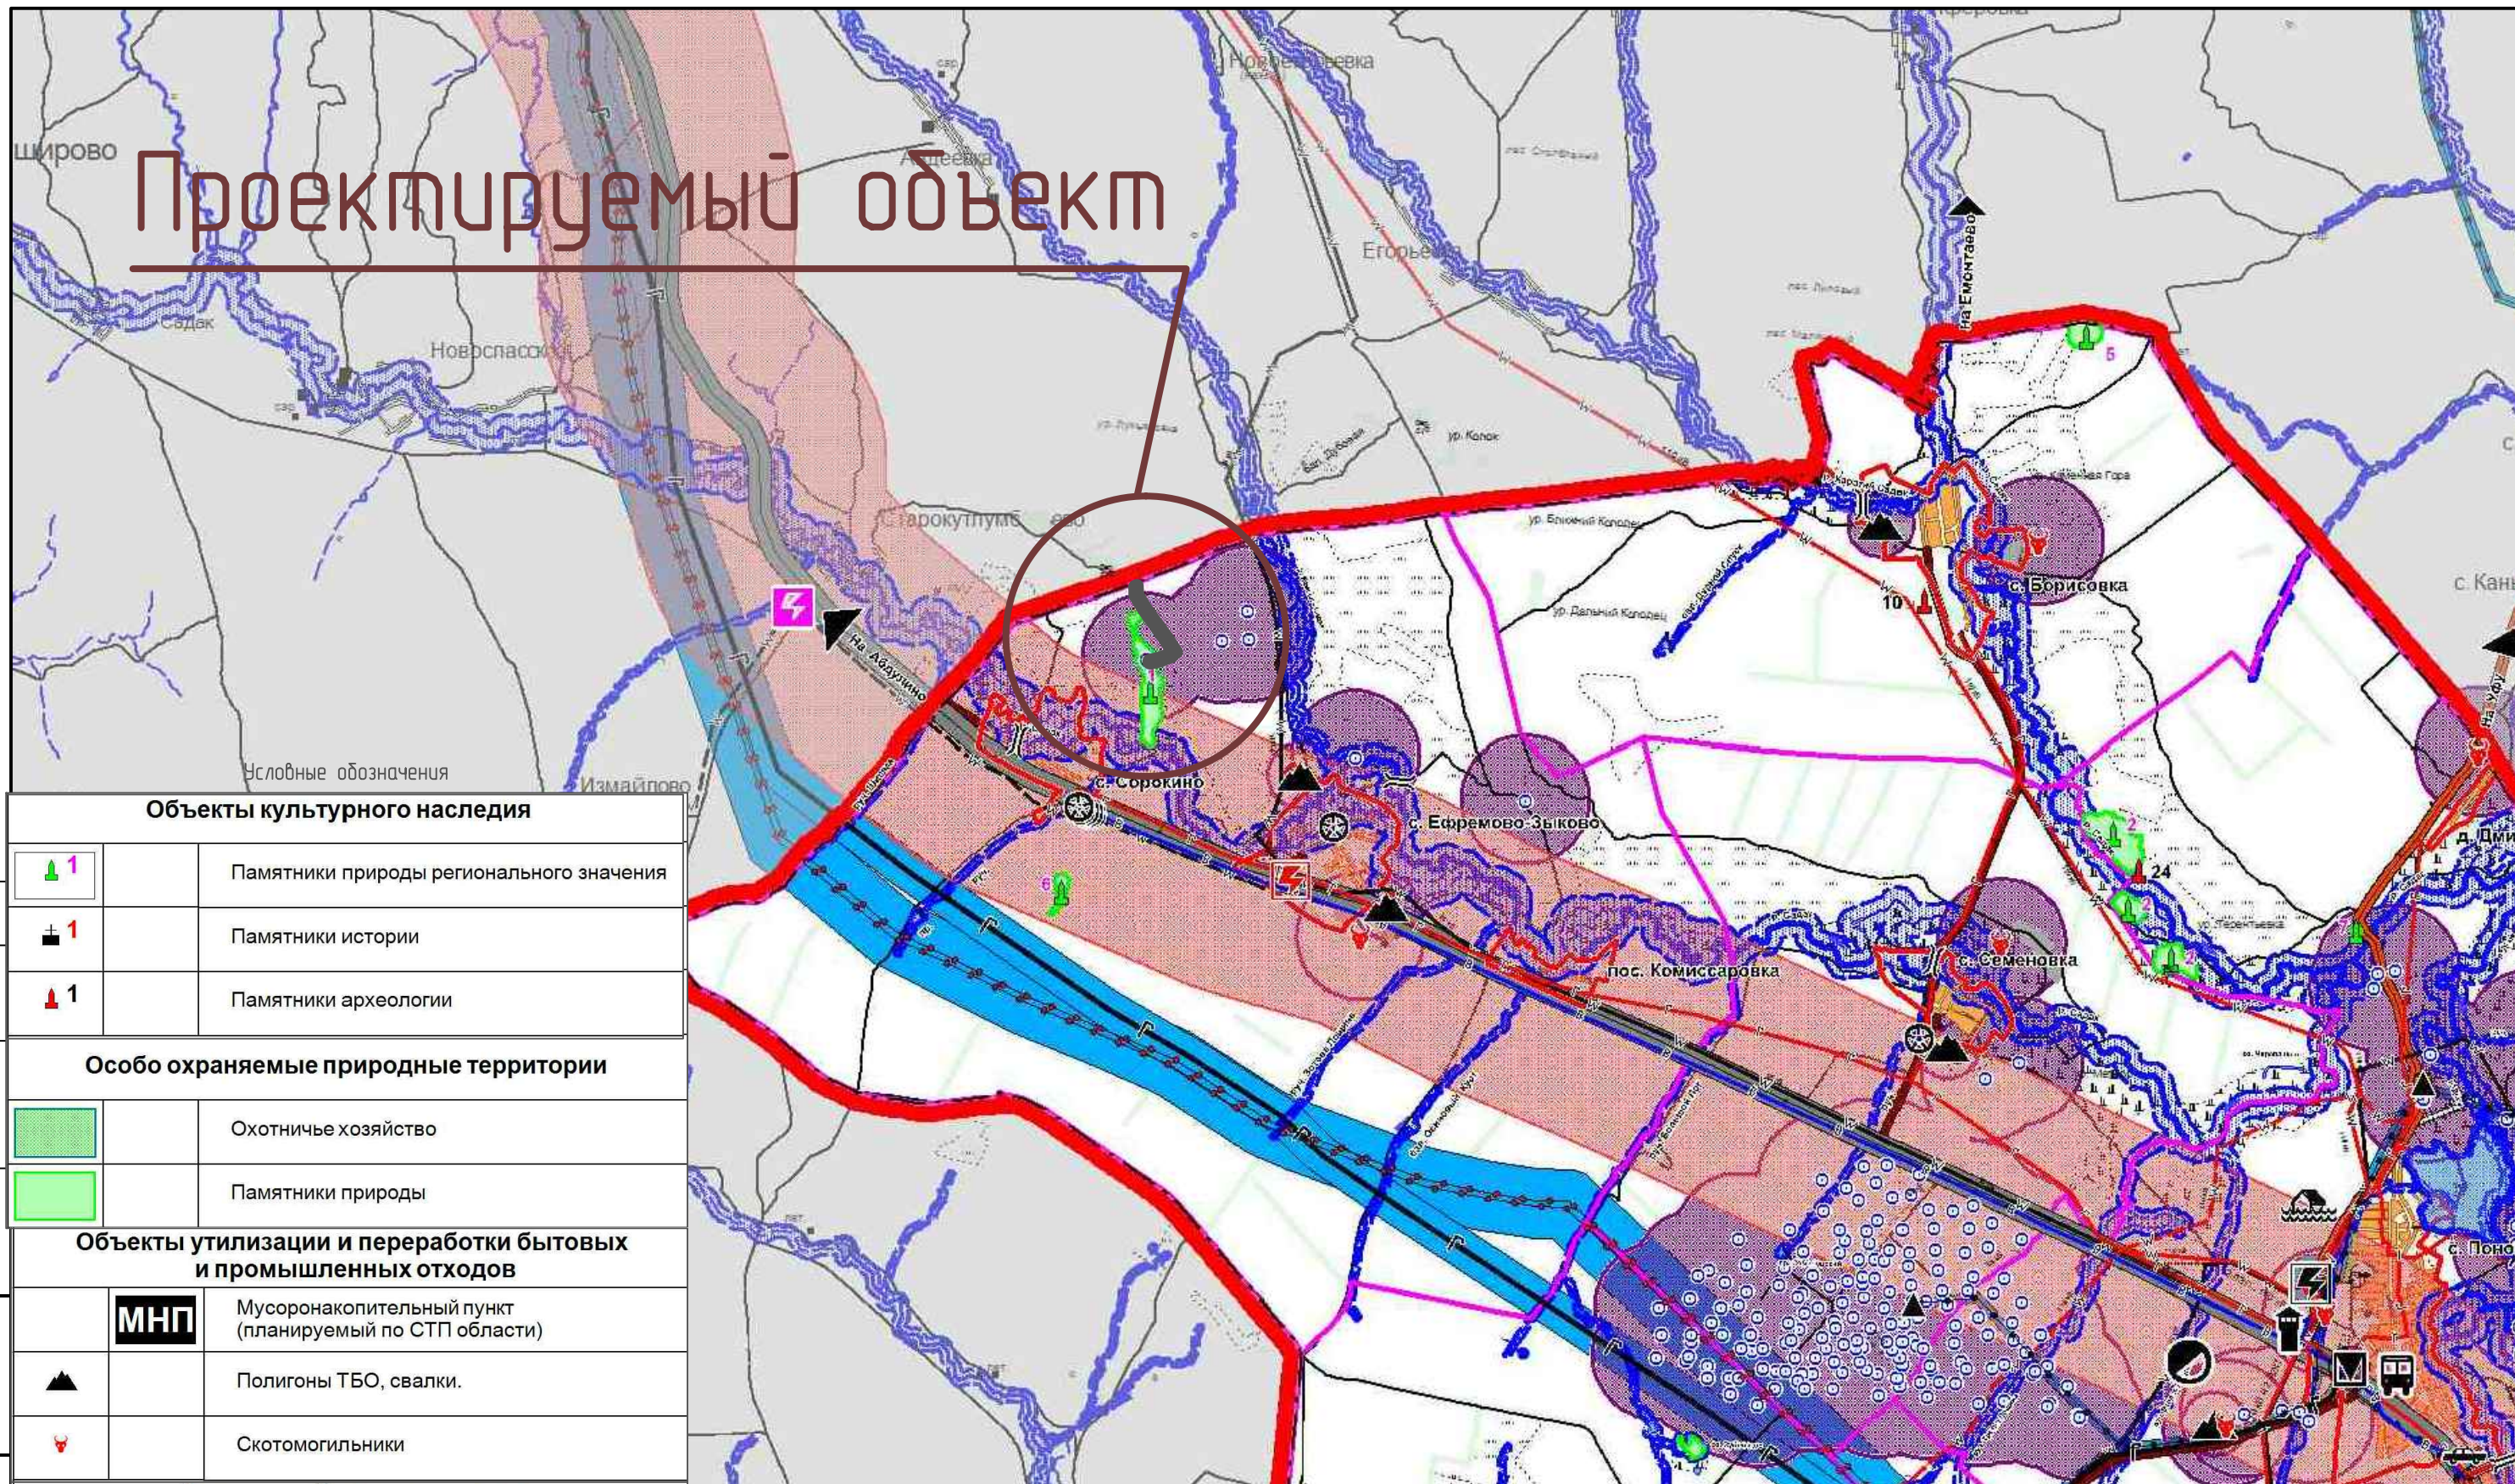

Объекты культурного наследия

	1	Памятники природы регионального значения
	1	Памятники истории
	1	Памятники археологии

Особо охраняемые природные территории

	Охотничье хозяйство
	Памятники природы

Объекты утилизации и переработки бытовых и промышленных отходов

	МНП	Мусоронакопительный пункт (планируемый по СТП области)
		Полигоны ТБО, свалки.
		Скотомогильники

Зоны с особыми условиями использования территории

	Санитарно-защитные
	Охранные
	Водоохранные

Проектируемый объект

Масштаб 1:100 000

3520П-033.000.000-ППТ_ПМТ

Техническое перевооружение нефтесборного трубопровода от АГЗУ-2 до ДНС Е-Зыковская Е-Зыковского месторождения, Пономаревский район, Ефремо-Зыковский сельсовет

Изм.	Кол.уч	Лист	Подск	Подпись	Дата
Разработал				Романова	07.16
ГИП				Новиков	07.16

Том 2. Материалы по обоснованию
Проект планировки территории

Стадия	Лист	Листов
П	2	5

Схема границ объектов культурного наследия и схема зон с особыми условиями использования территории



СОГЛАСОВАНО :

Взам. инв. N

Подпись и дата

Инв. N подл.