


# Проектируемый объект

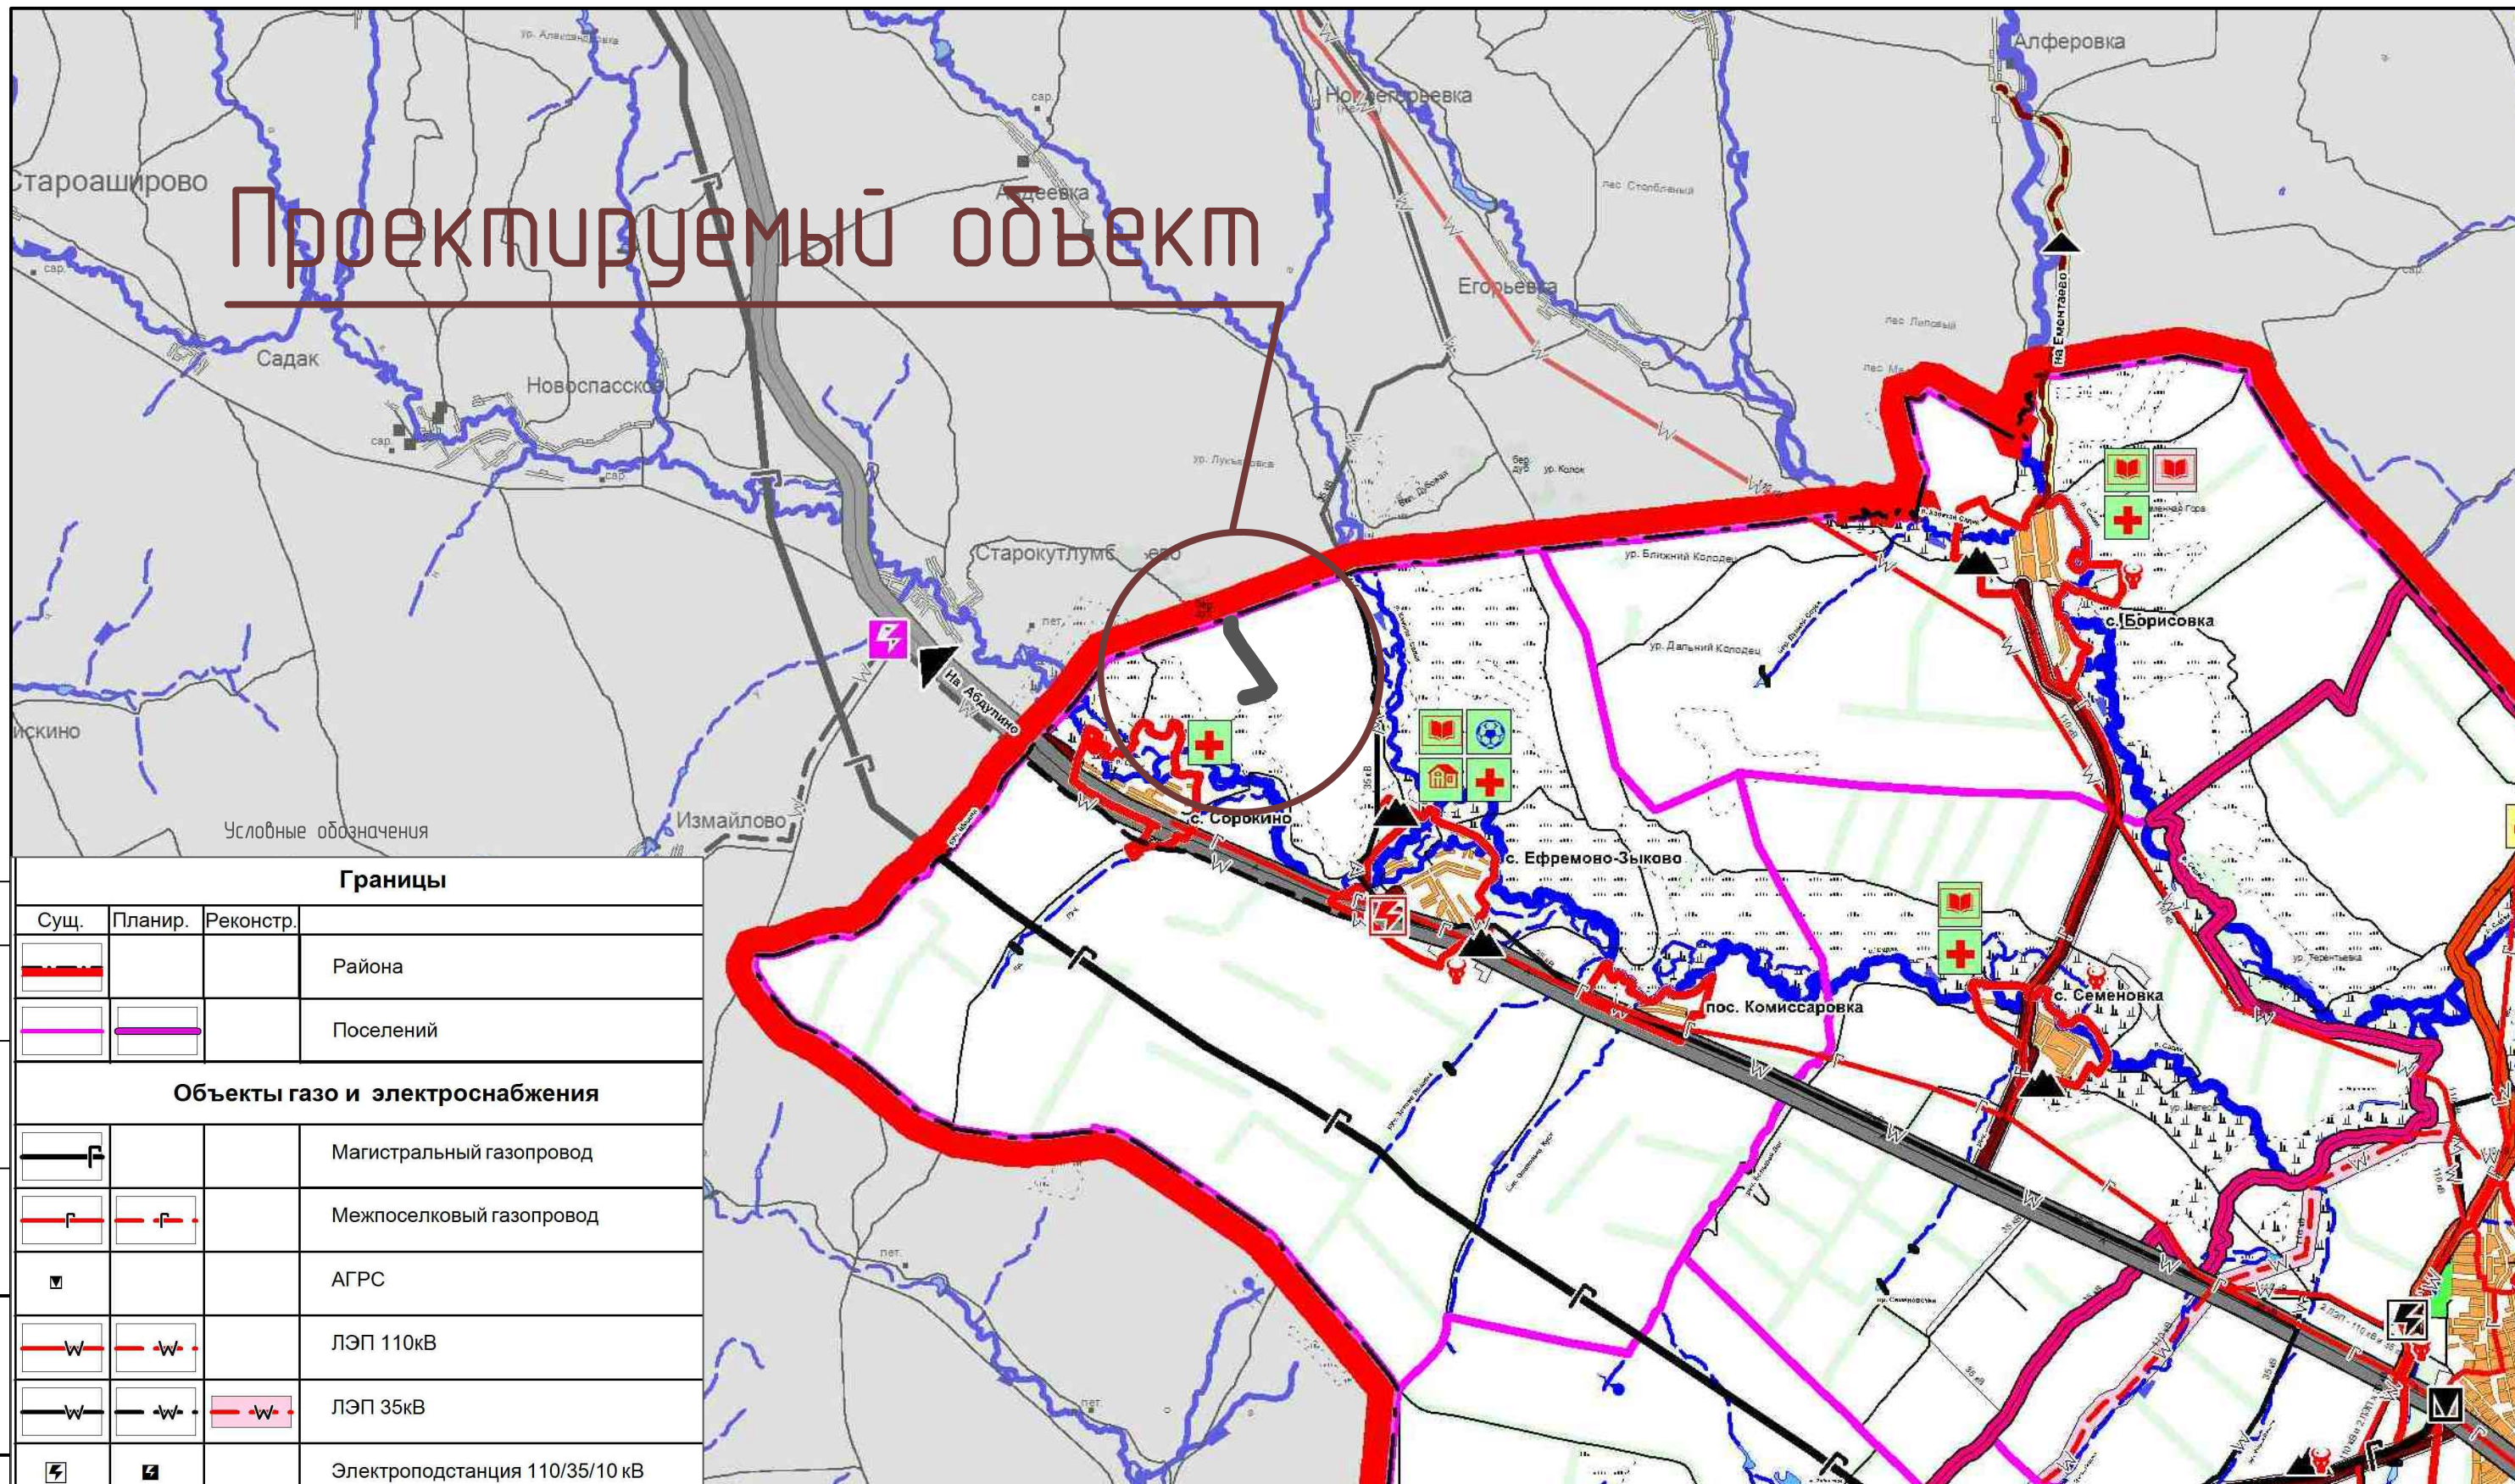

Масштаб 1:100 000

Условные обозначения  
 Проектируемый объект

Границы		
Сущ.	Планир.	Реконстр.
Объекты газо и электроснабжения		
Автомобильные дороги		

Изм.	Кол.уч	Лист	Подк	Подпись	Дата
Разработал	Романова				07.16
ГИП	Нобиков				07.16

3520П-033.000.000-ППТ_ПМТ		
Техническое перевооружение нефтесборного трубопровода от АГЗУ-2 до ДНС Е-Зыковская Е-Зыковского месторождения, Пономаревский район, Ефремо-Зыковский сельсовет		
Том 2. Материалы по обоснованию Проект планировки территории	Стадия	Лист
	П	5
Листов	5	
Схема использования территории в период подготовки проекта планировки территории		

СОГЛАСОВАНО :

Взам. инв. N	
Подпись и дата	
Инв. N подл.	